



Ситуационный план

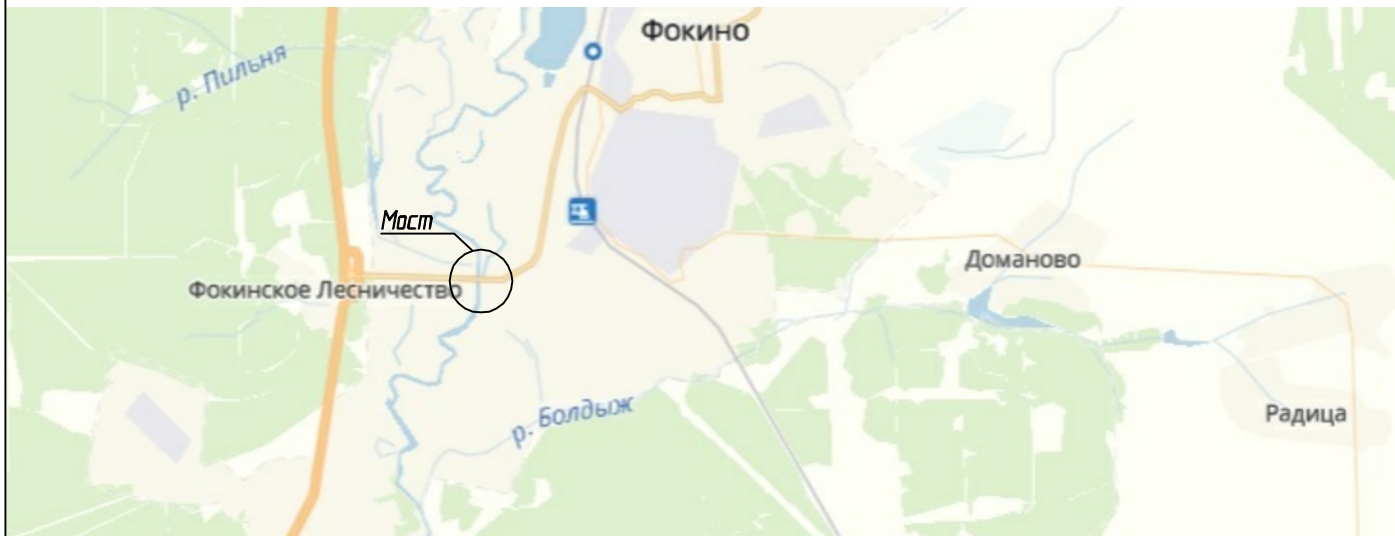

Координаты зоны производства работ

№	Северная широта			Восточная долгота		
	Градусы	Минуты	Секунды	Градусы	Минуты	Секунды
1	53	26	18,053	34	22	53,612
2	53	26	17,891	34	23	8,380
3	53	26	22,618	34	23	9,078
4.1	53	26	22,503	34	23	19,375
4.2	53	26	17,886	34	23	19,294
4.3	53	26	19,232	34	23	27,123
5	53	26	20,825	34	23	43,818
6	53	26	19,270	34	23	45,992
7	53	26	12,023	34	23	29,504
8	53	26	11,648	34	23	9,456
9	53	26	13,765	34	23	8,876
10	53	26	14,201	34	22	53,198

						Б/н		
Изм.	Колуч	Лист	И док.	Подпись	Дата	Строительство моста через р. Болбова на автомобильной дороге "Подъезд к г. Фокино" Брянской области		
ГИП	Баранник					Мост через р.Болбова	Стадия	Лист
Норм. контр.	Данской						П	1
Нач. гр.	Данской					Ситуационный план		
Инженер	Жданова							